

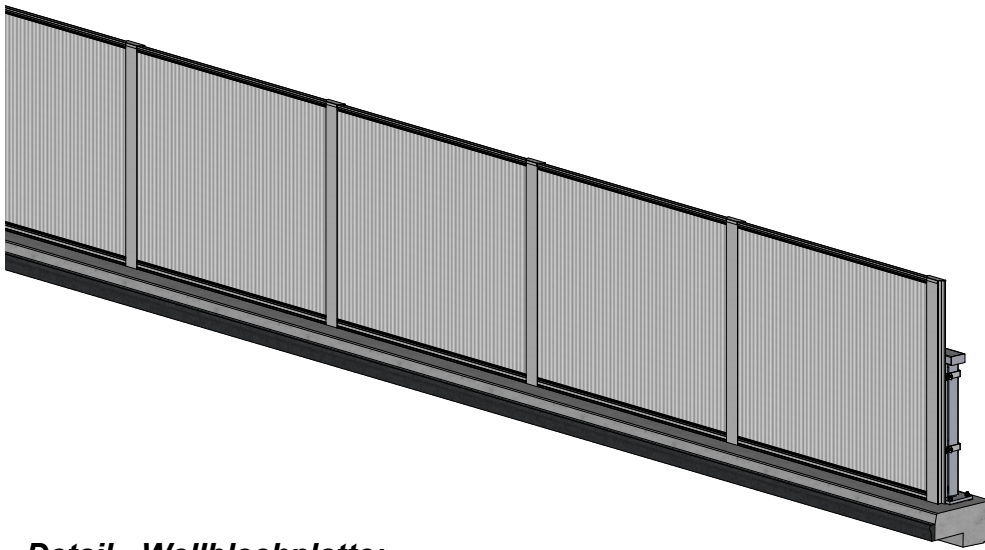


Blend- und Sichtschutz - Wellblech h=1,5m inkl. Bodenabdichtung

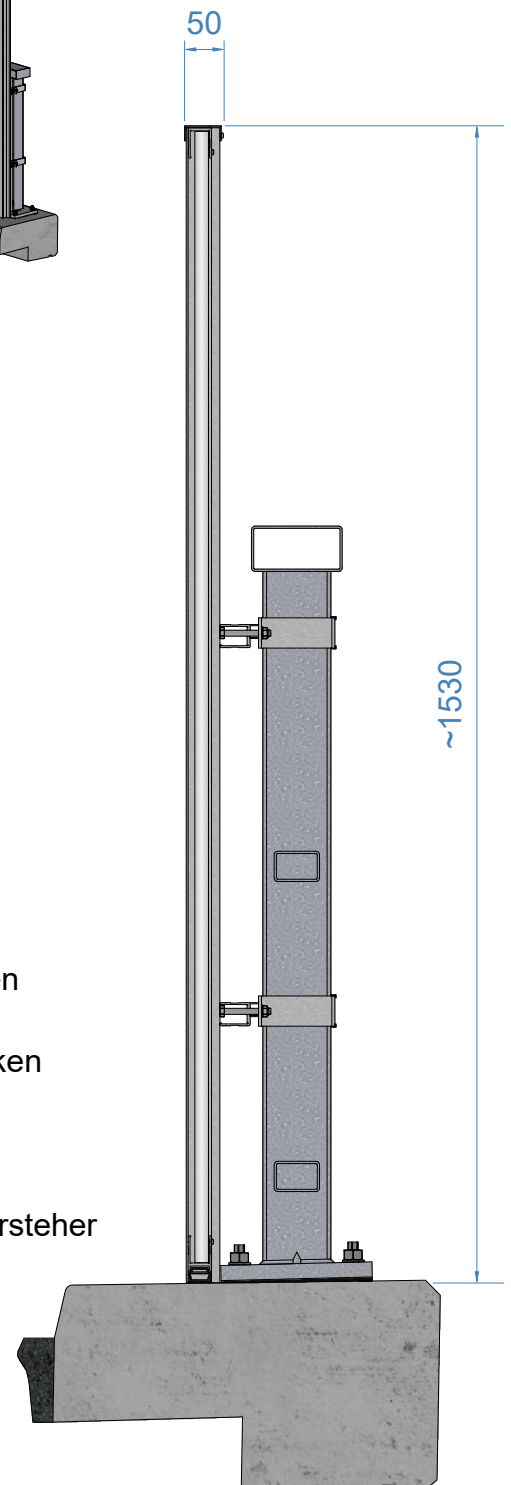

Detail - Wellblechplatte:

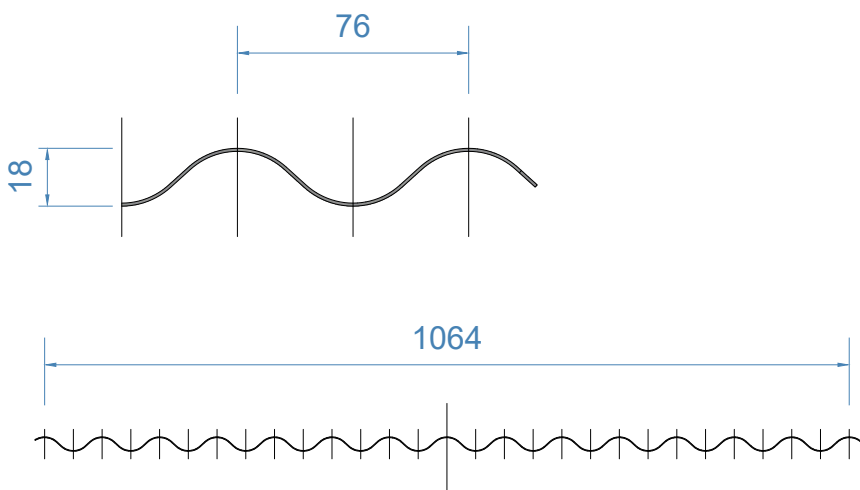

Technischer Funktionsumfang:

- * Rahmensysteme aus eloxiertem Aluminium- Strangpressprofilen
- * Schmutzfreizonenprofil
- * UV - stabilisierte Bodenabdichtung (fugendicht) zum Randbalken
- * Stahl oder Aluminium Wellblechplatte (18/76 mm)
- * Regelfeldlängen von bis zu 2,0 m, Sonderlängen
- * Pulverbeschichtung ausführbar
- * Elastomer- Trennschicht zw. Befestigungssystem und Geländersteher
- * Montage mittels ALU- Befestigungssystem
- * NIRO- Schraubverbindung inkl. Sicherungsmuttern
- * Einfache Montage und Demontage

Angaben in mm