
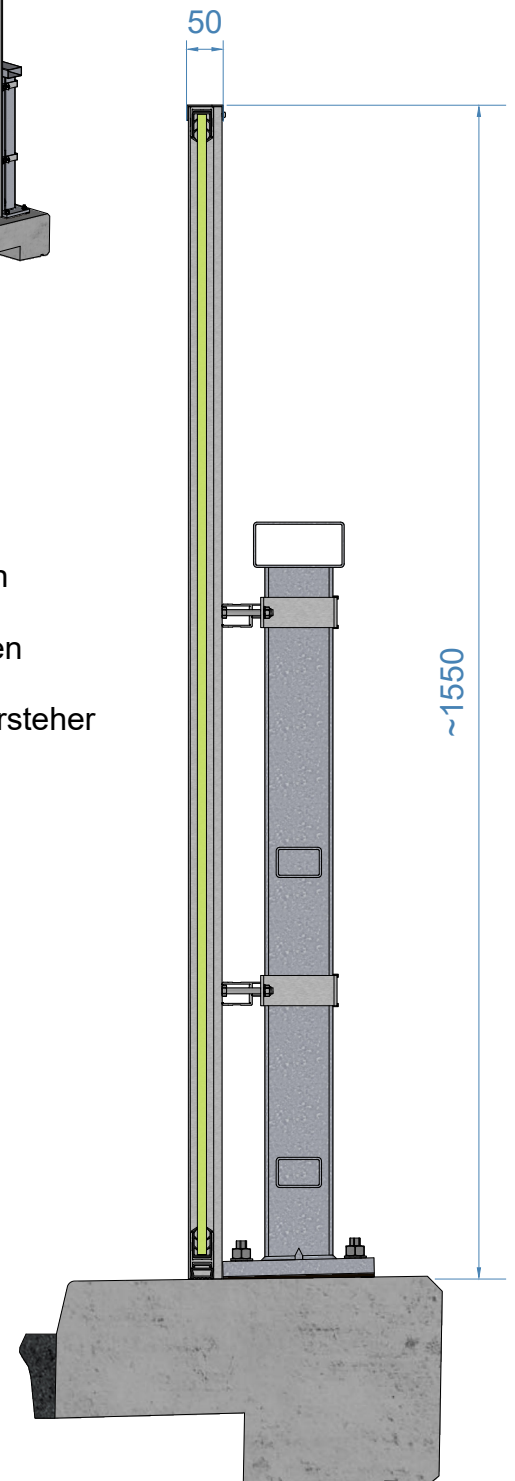


Architektonisch gestaltbarer Spritzschutz

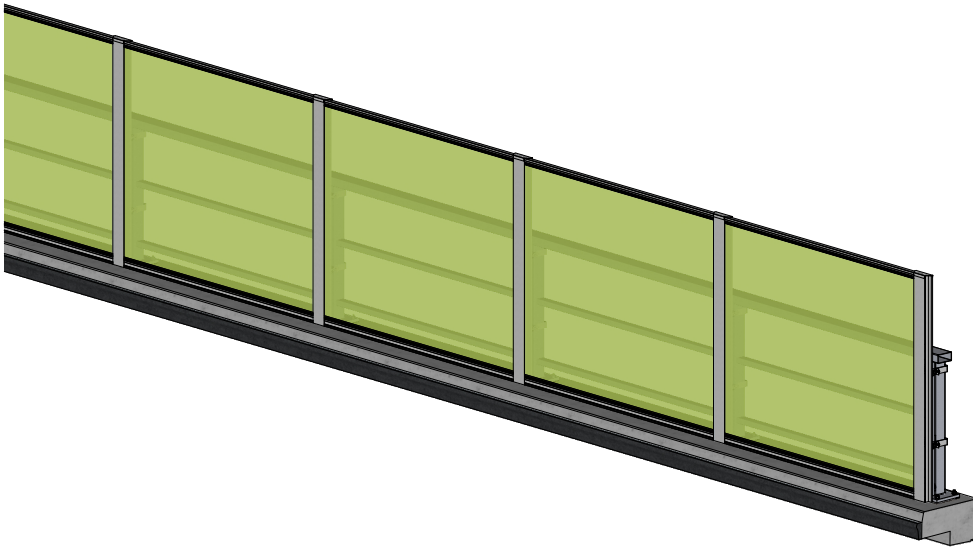

Technischer Funktionsumfang:

- * Rahmensysteme aus eloxierten Aluminium- Strangpressprofilen
- * Füllung aus 12 mm Acrylglas oder Polycarbonat
- * UV-stabilisierte Bodenabdichtung (fugendicht) zum Randbalken
- * Regelfeldlängen bis 2,0 m, Sonderlängen bis 3,0 m
- * Elastomer- Trennschicht zw. Befestigungssystem und Geländersteher
- * Montage mittels ALU- Befestigungssystem
- * NIRO- Schraubverbindung inkl. Sicherungsmuttern
- * Einfache Montage und Demontage
- * Wartungsfrei
- * Entspricht der RVS 15.04.22 für Geländerverkleidungen

Ausführungsvarianten:

- * Höhen von 0,5 m bis 2,0 m frei wählbar
- * Füllung in glasklar, satiniert, diverse Farbauswahl
- * Auf Wunsch beidseitig kratzfest ausführbar
- * Rahmensystem auf Wunsch in Pulverbeschichteter Ausführung

Angaben in mm