



Übersteigschutz - Gitter

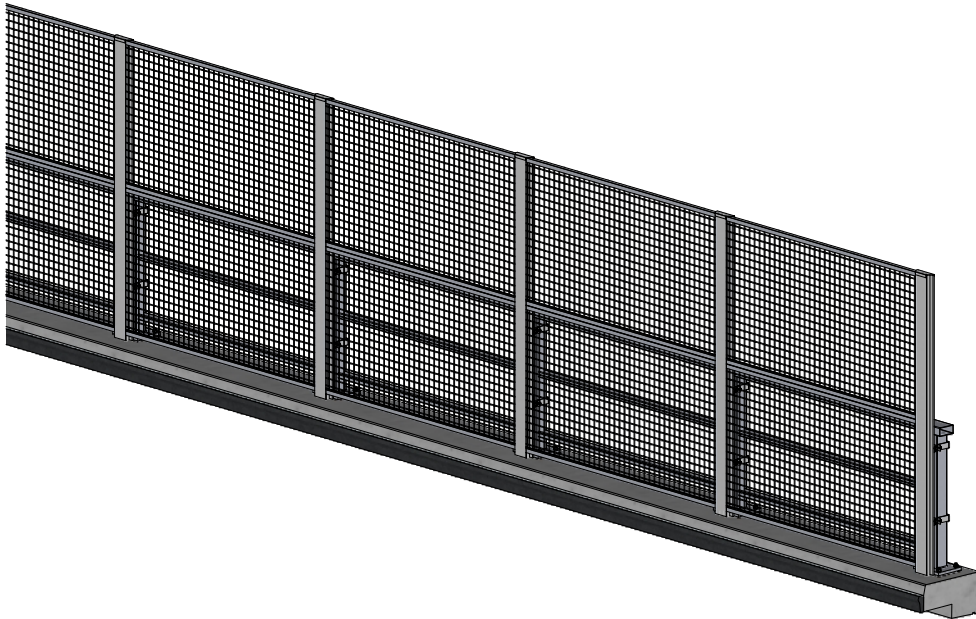


Detail - Gitter:

- *Maschenweite 50x50 mm
- *Drahtstärke 5 mm, feuerverzinkt

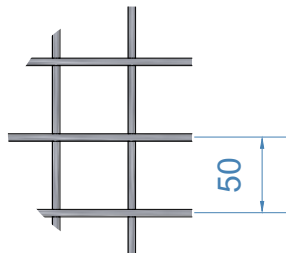

Technischer Funktionsumfang:

- * Rahmensysteme aus eloxiertem Aluminium- Strangpressprofilen
- * feuerverzinkte Gitter
- * Rahmensysteme und Gitter mit Pulverbeschichtung ausführbar
- * Montage mittels ALU- Befestigungssystem
- * Elastomer- Trennschicht zw. Befestigungssystem und Geländersteher
- * NIRO- Schraubverbindung inkl. Sicherungsmuttern
- * Einfache Montage und Demontage
- * Wartungsfrei
- * Entspricht der RVS 15.04.22 für Geländerverkleidungen

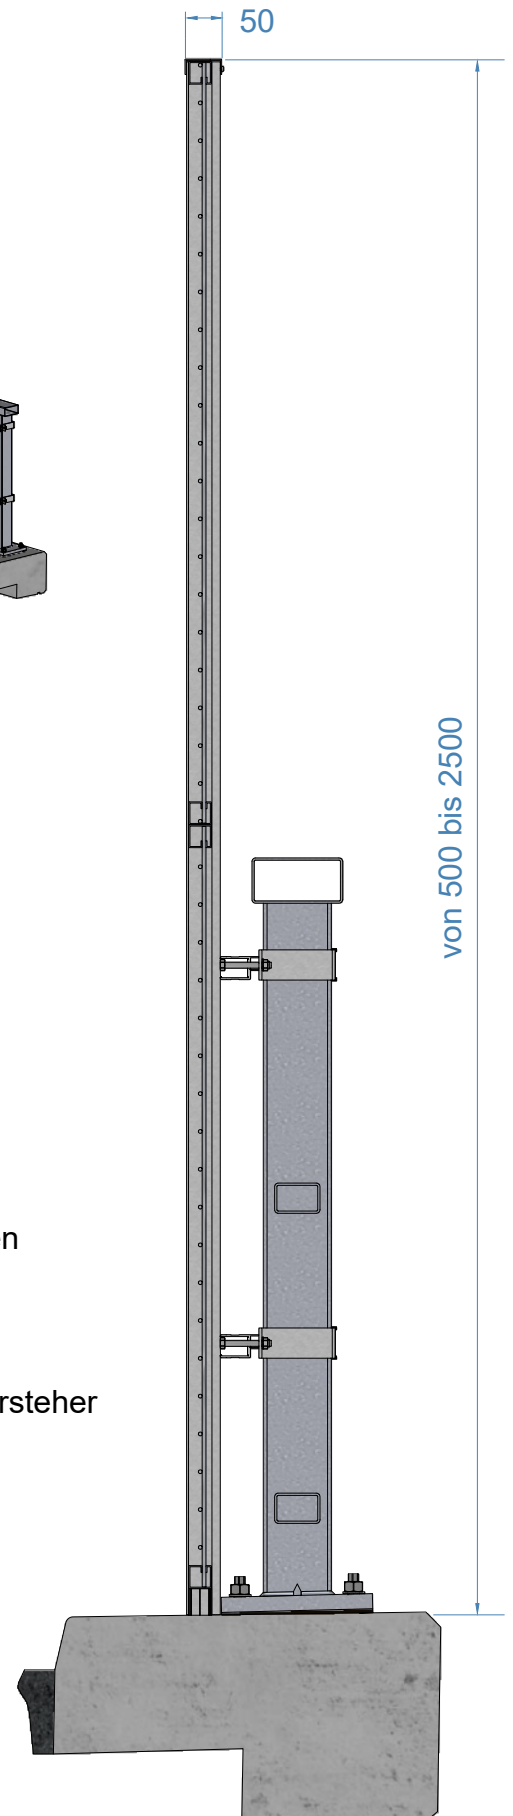

Angaben in mm